



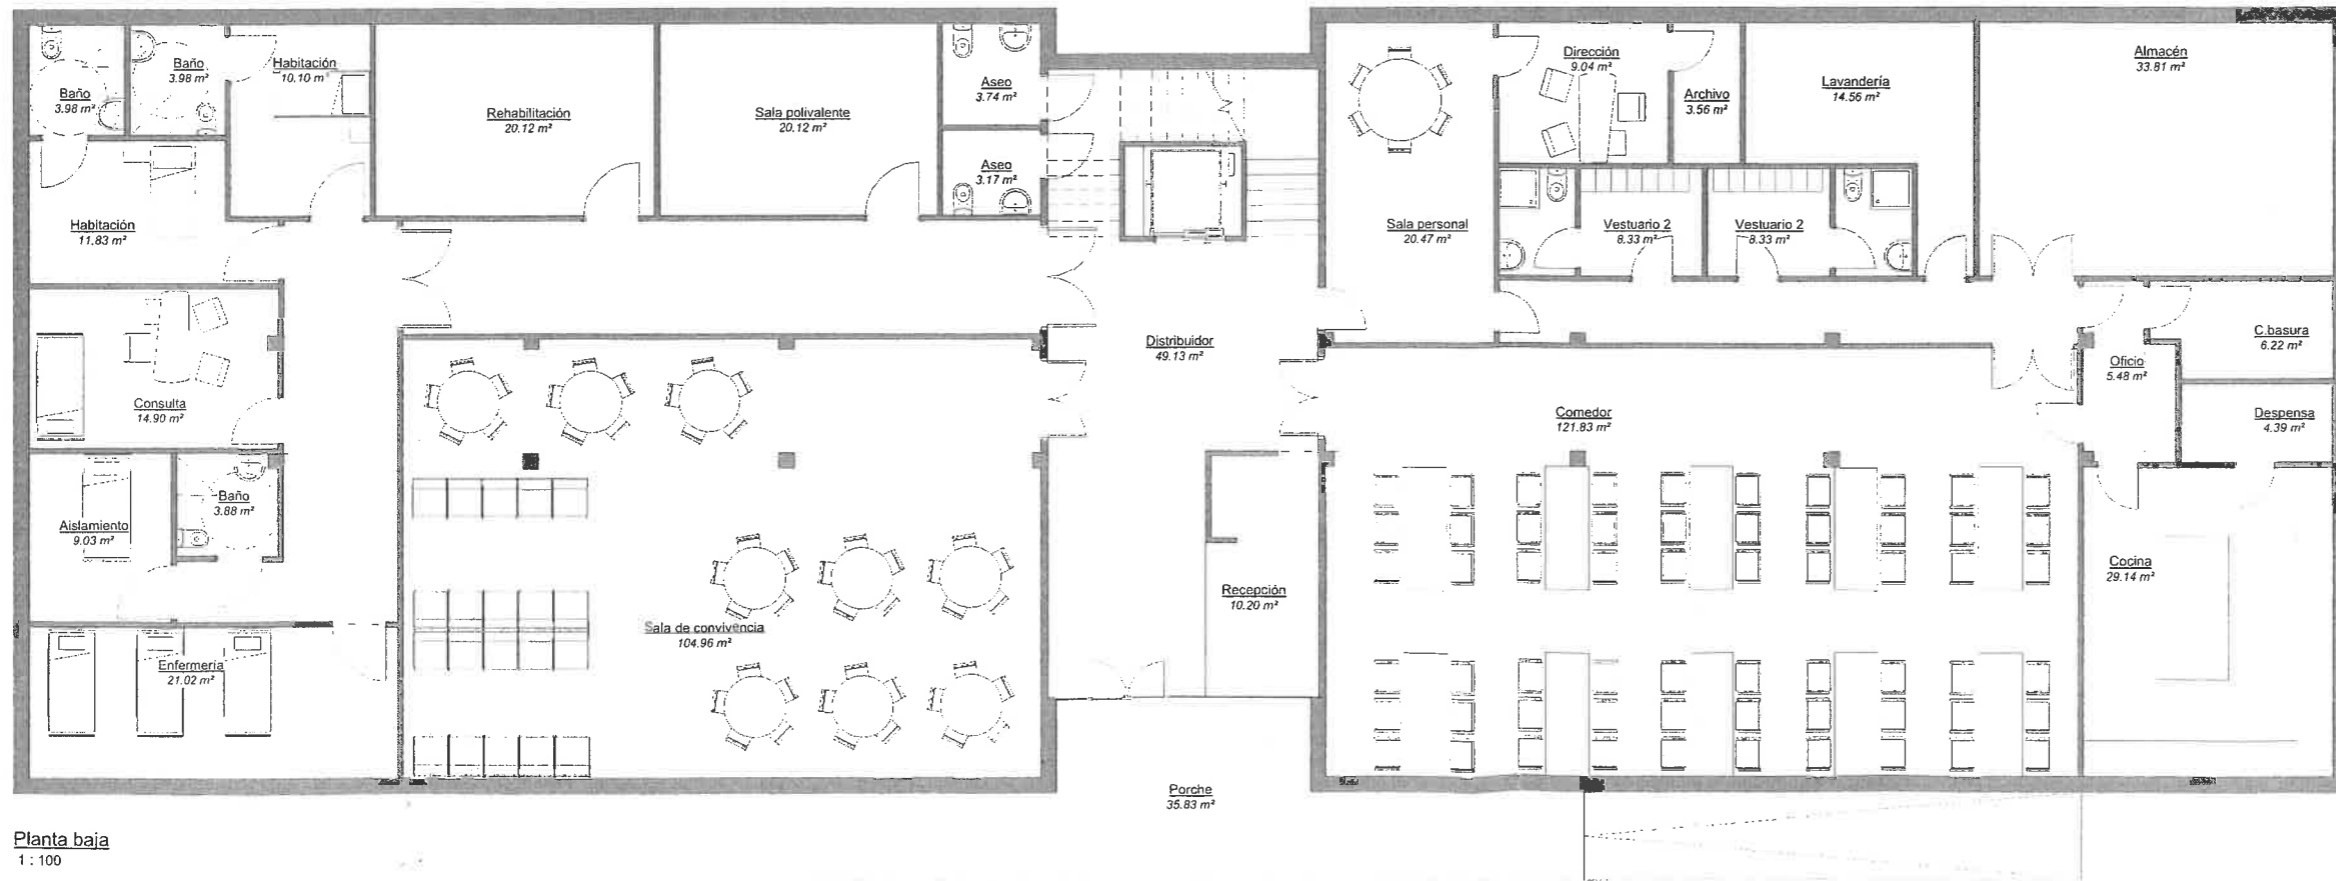

Planta primera
1 : 100

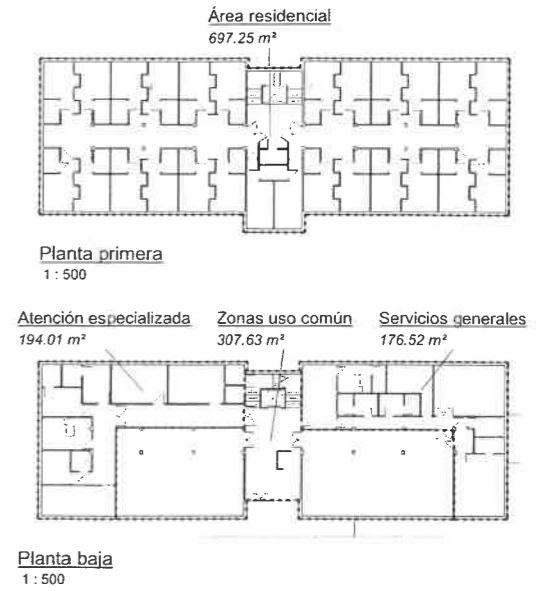

Planta baja
1 : 100